

# LOOVELDEN

W A A R W O N E N L E V E N W O R D T

## Hoek van Huissen

13 eengezinswoningen en 14 hoekwoningen  
Tuindorp West | Huissen

VERKOOPTTEKENINGEN

BOUWNUMMER 67


WONINGTYPE AKS

*Deze woning wordt in werkelijkheid voorzien van witte muurverf.*


**bouwfonds**  
ontwikkeling

**TREBBE**  
ONTWIKKELT DE BOUW




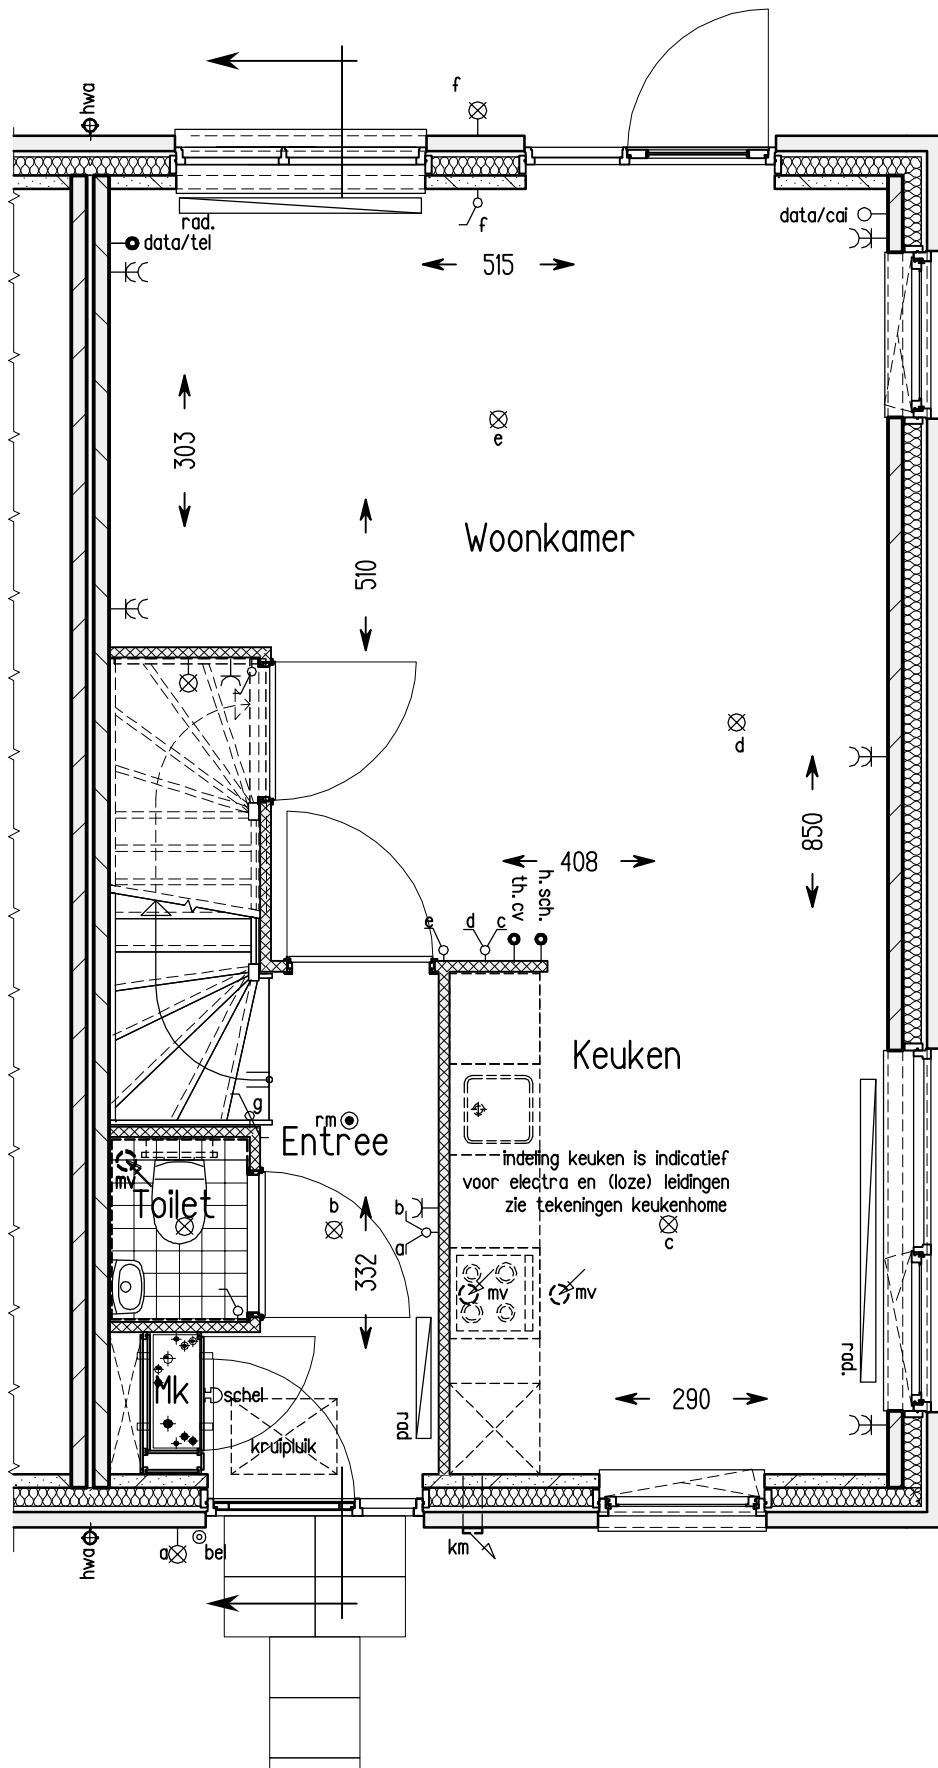


Begane grond  
Type Awks  
bouwnrs. 67

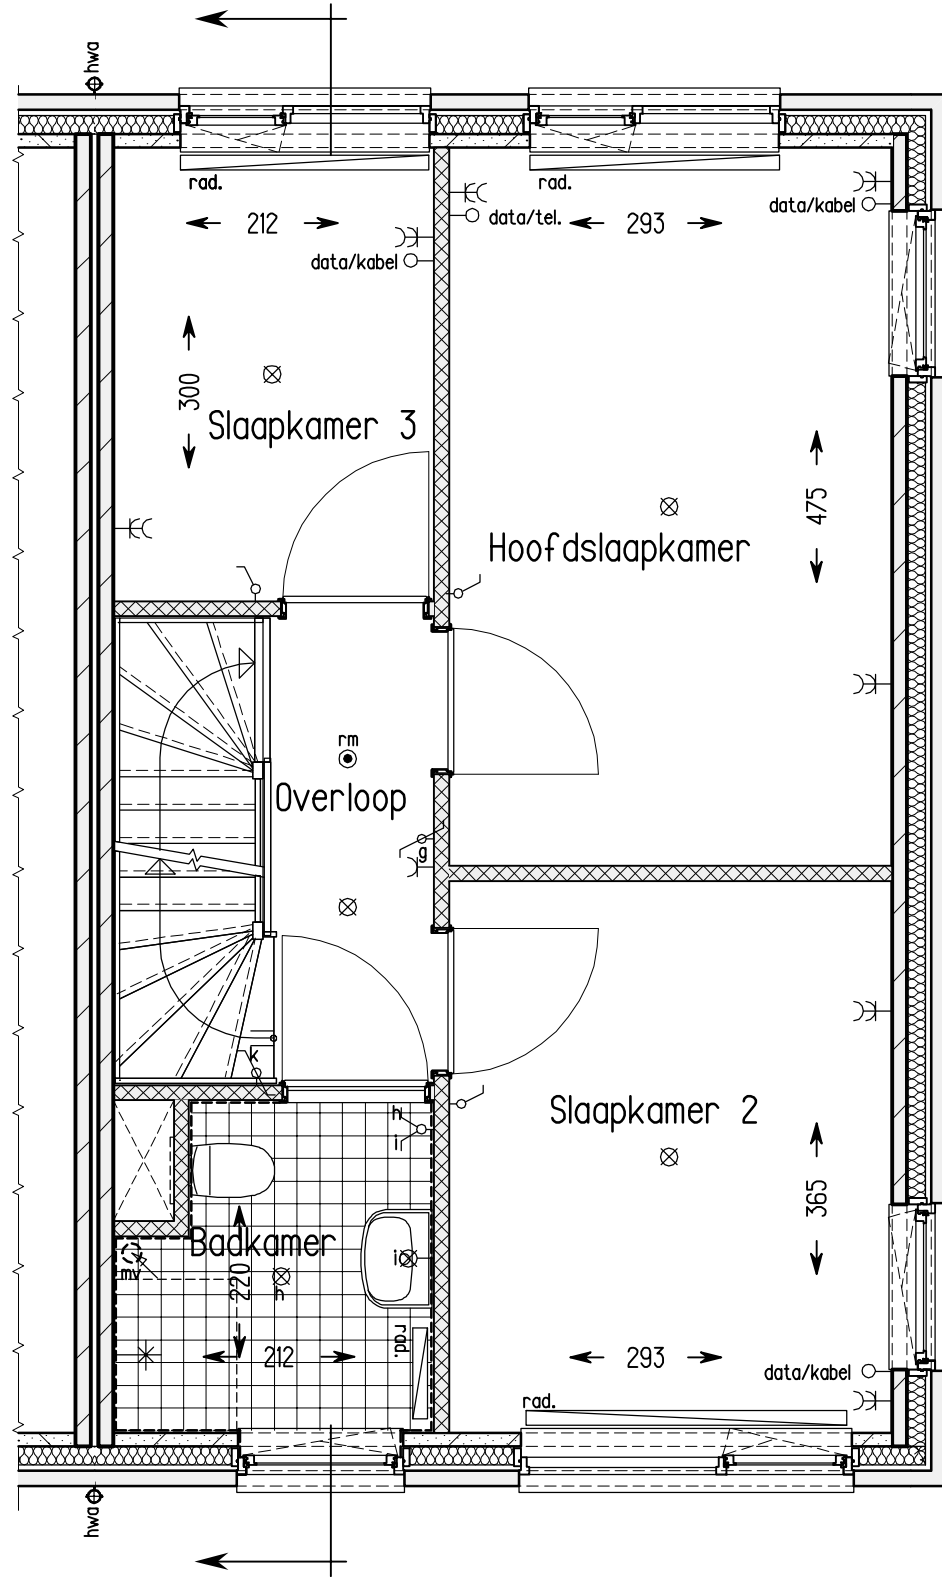




1e Verdieping  
Type Awks  
bouwnrs. 67

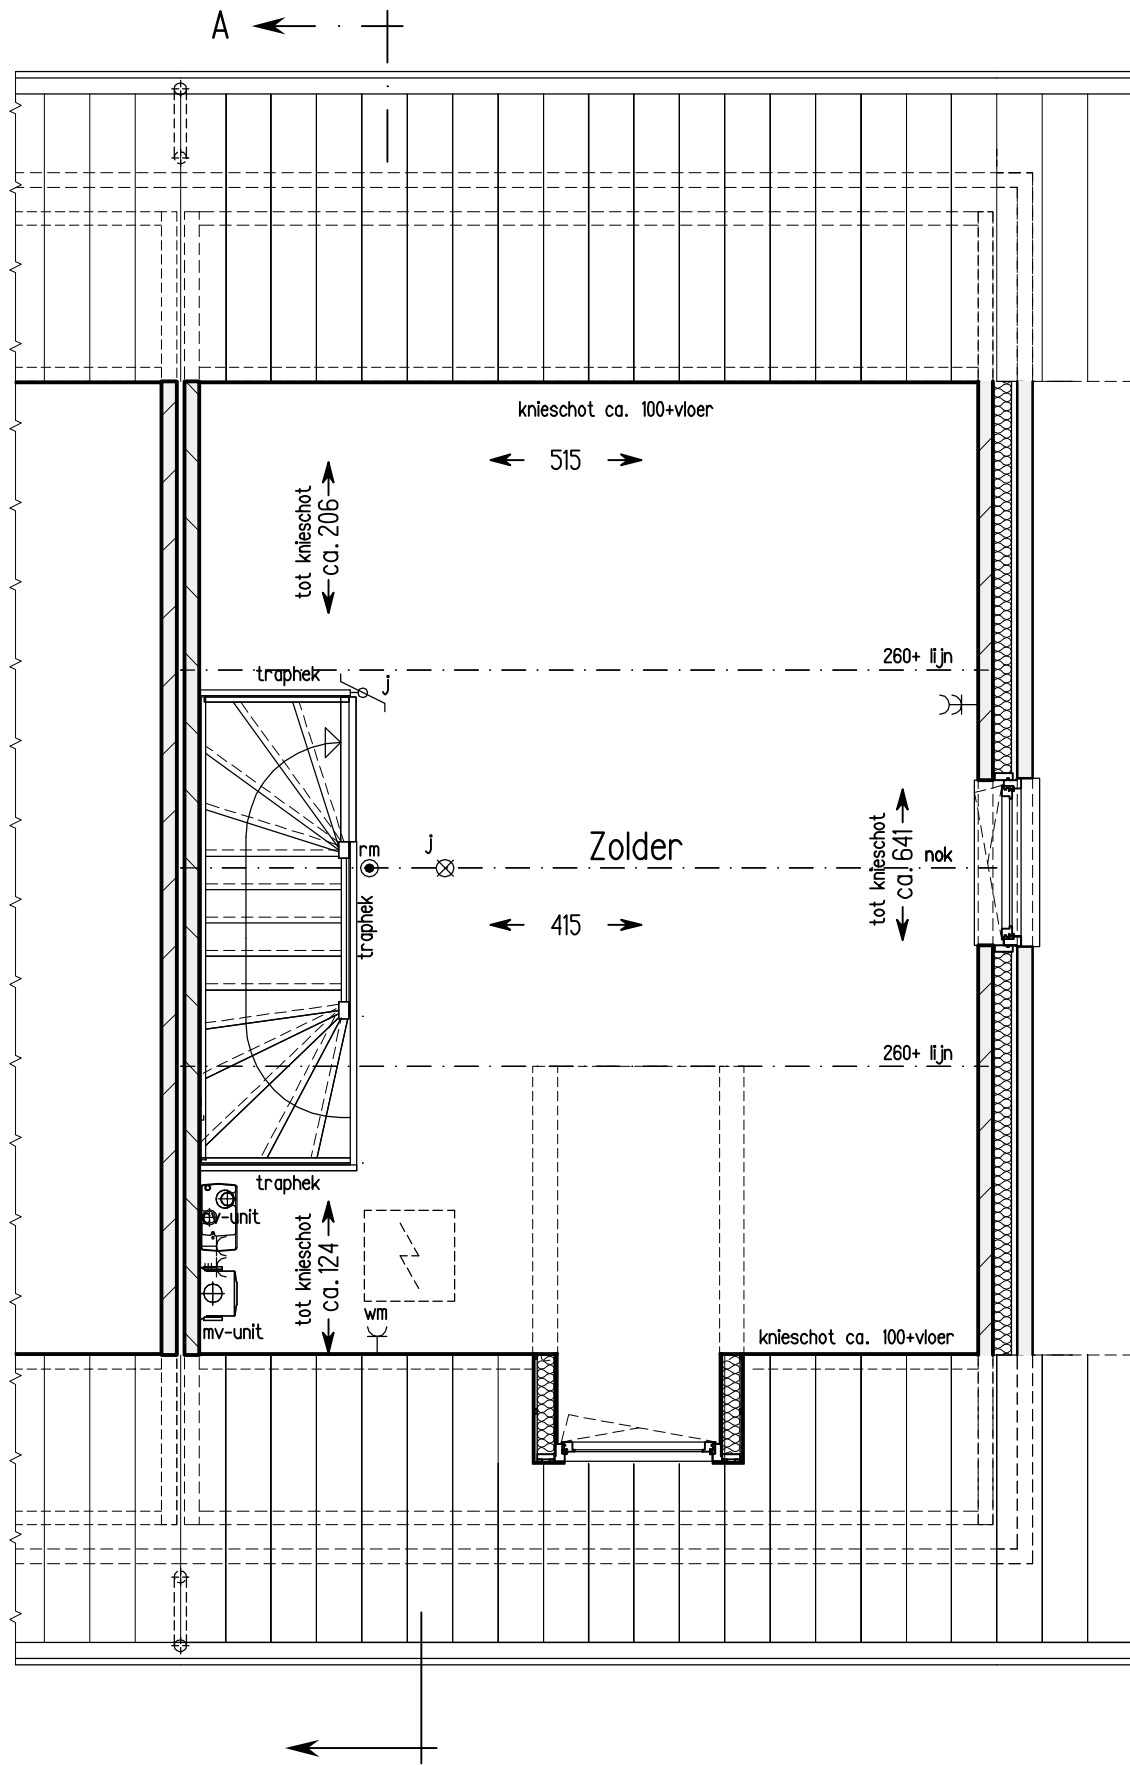

2e Verdieping  
 Type Awks  
 bouwnrs. 67

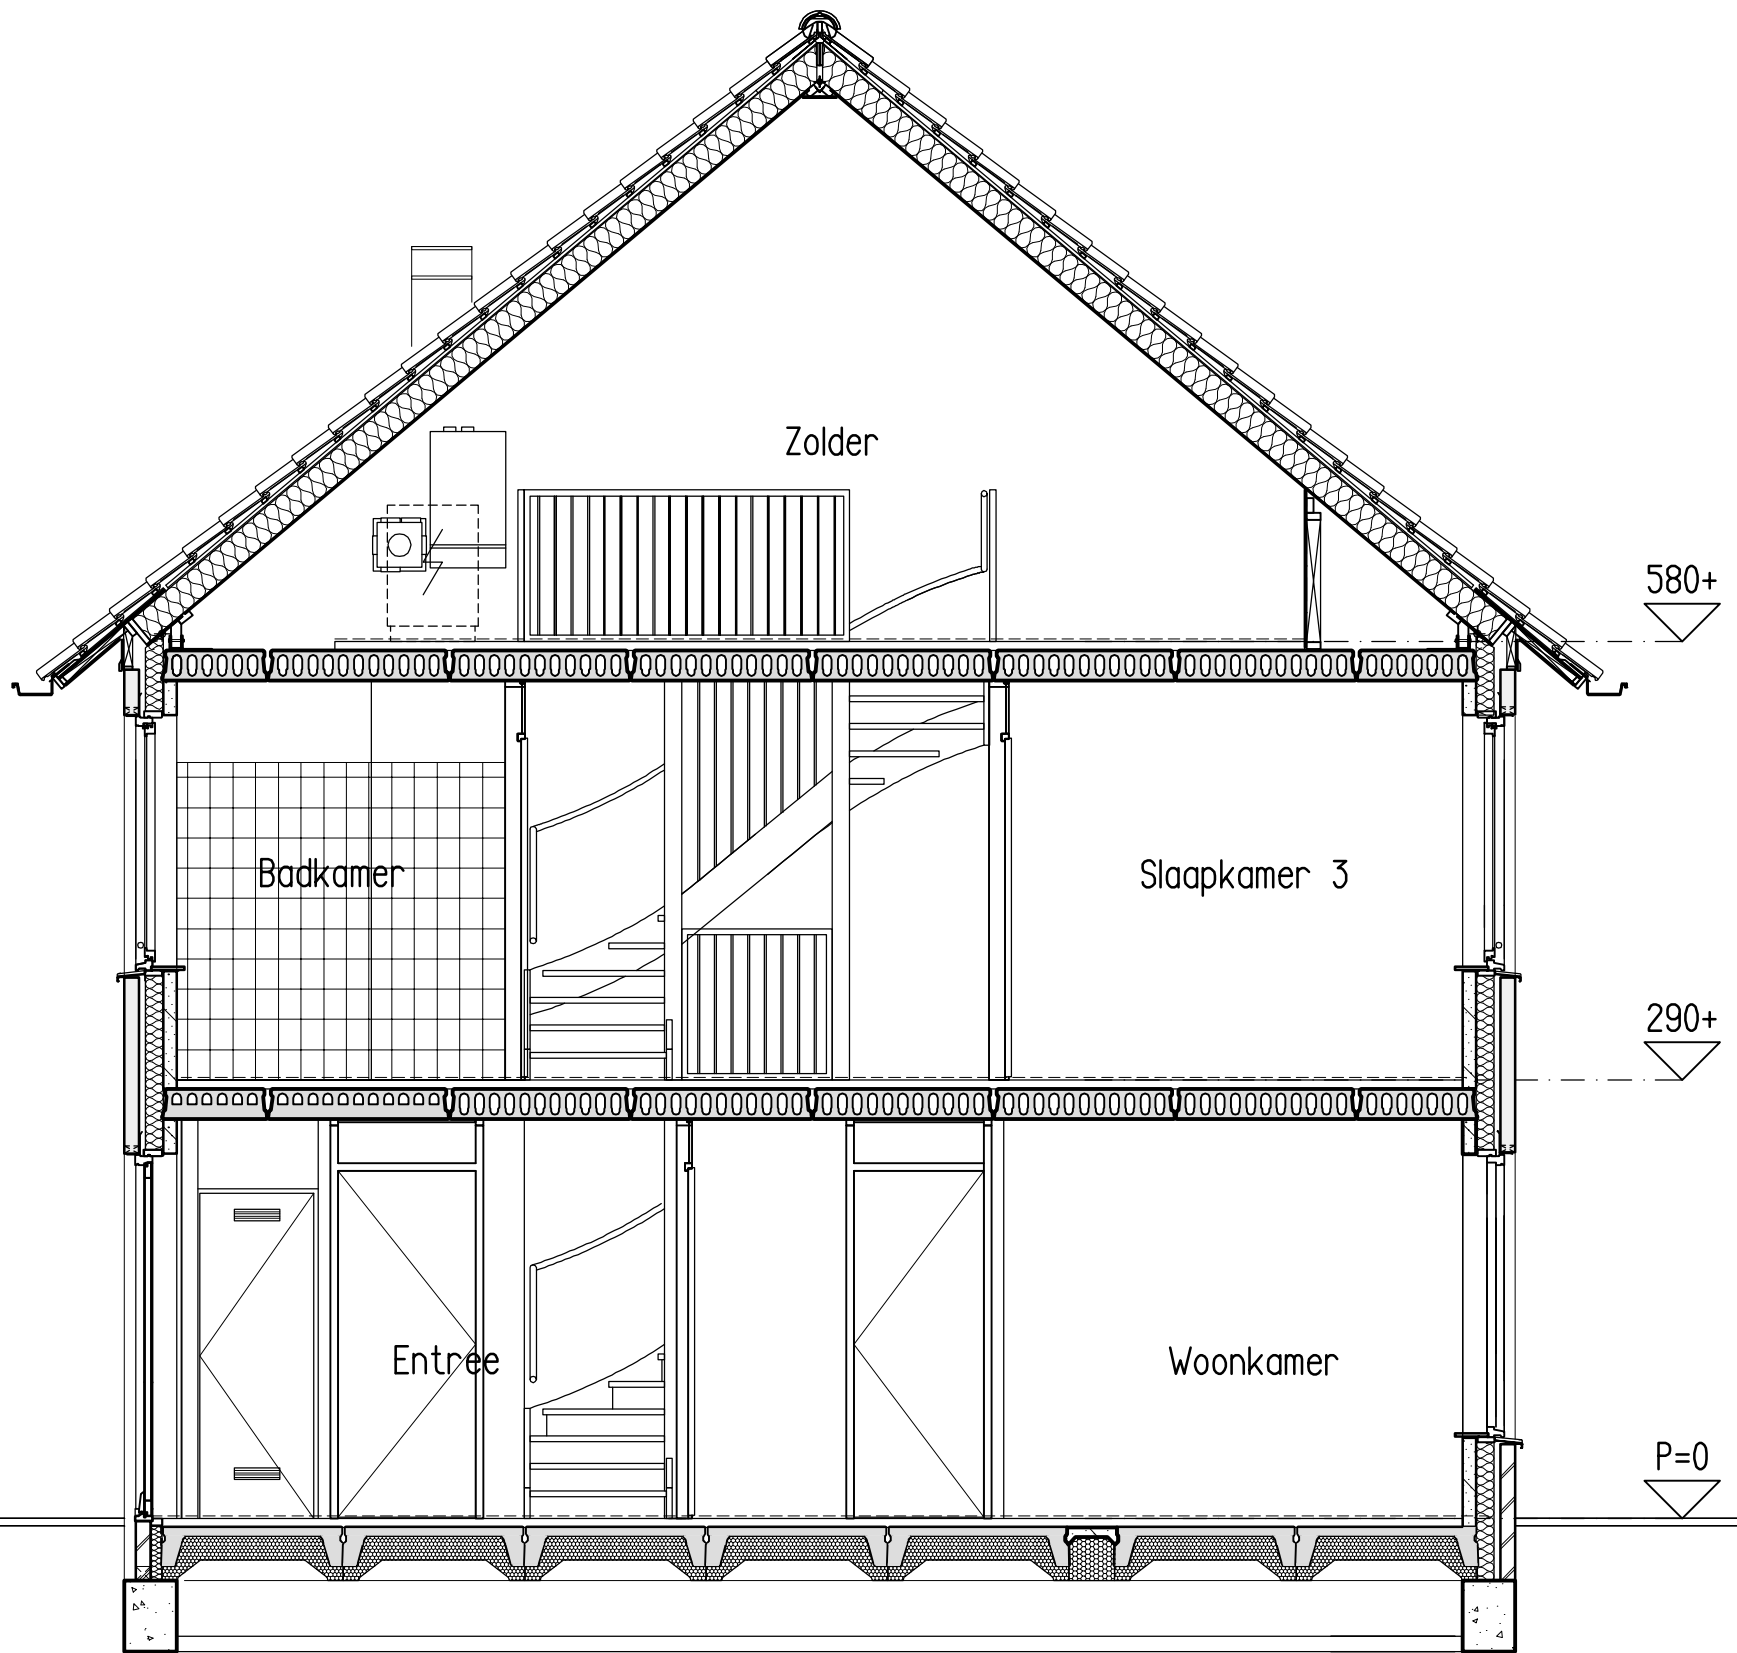

Doorsnede  
Type Awks  
bouwnrs. 67

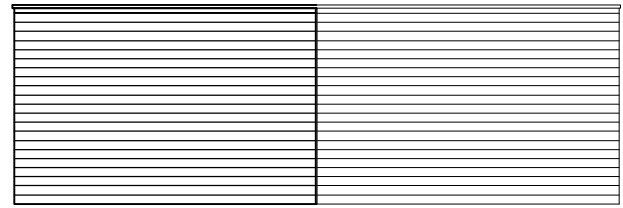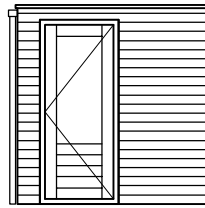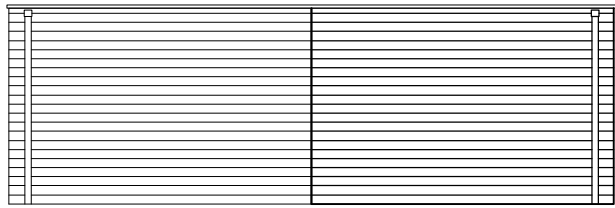


2630+

P=0


Gevel tuinzijde  
schaal 1:100

Zijgevel  
schaal 1:100

Gevel achterzijde  
schaal 1:100

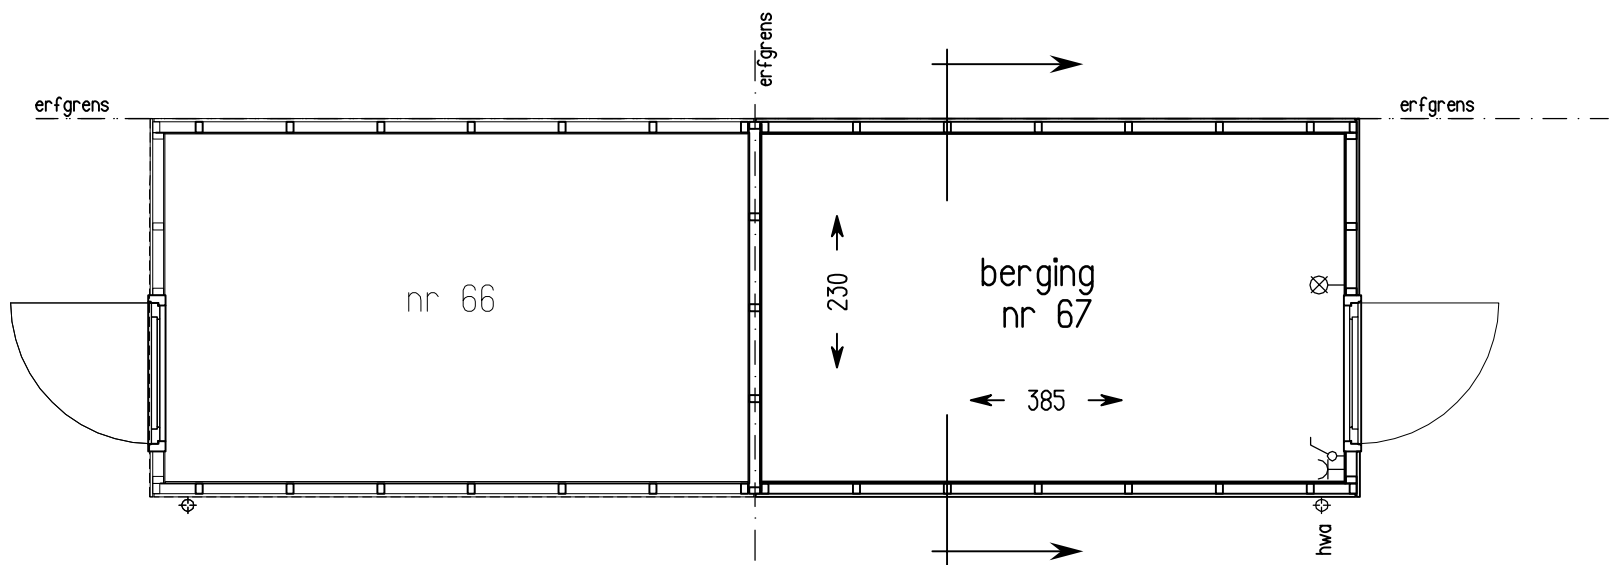

Plattegrond

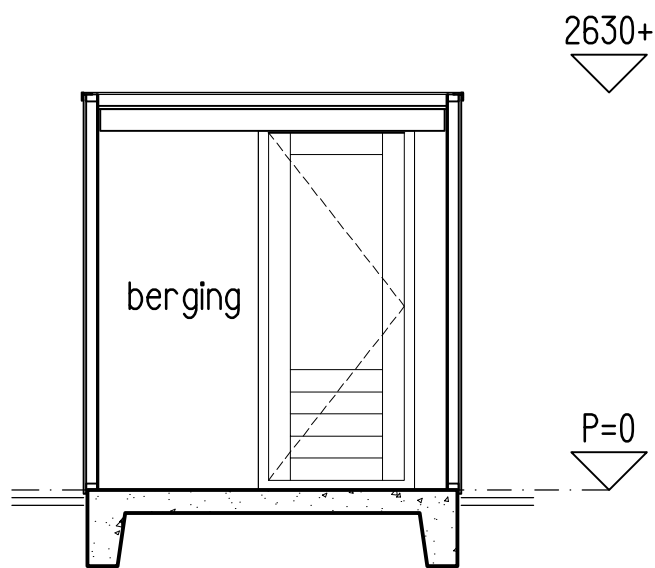

Doorsnede